

עיקרי המפרט

- הבנייה וסבוכות:
 - לובי כניסה מרוחק ומפואר
 - חדר ועד
 - אינטראום טלויזיוני במסך שטוח מעוצב,
 - בכניסה לבניין
 - מעלית שקטה, מרוחקת ומפוארת
 - תאורות גינה היקפית
 - חיפוי הבניין באבן יקרתית
 - בניה בבלוק מבודד
 - פיתוח סביבתי מעוצב
 - שער חשמלי

דירות:

- ריצוף בגראניט פורצלן 80 על 80 ס"מ בבחירה דגם הכללים גימור מט/מבריק/לפטו לבחירה
- דלת כניסה יקרתית מעוצבת
- דלתות פנים מבודדות מעוצבות
- מעקות זכוכית במרפסות
- חלונות אלומיניום דאבל גלאזינג
- תריסי אוור חשמליים בכל הדירה, לפחות מ"ד וחדרים לטובי רשותה בכל החלונות
- 80 נקדות חשמל ותקשורת עם אביזרי קיר מעוצבים
- אינטראום טלויזיוני 3 כניסה במעגל סגור עם מסנן שטוח מעוצב
- חסם תלת פאי זכוכית בלבד להקלות
- מיזוג אוור-הכנה ליחידה מרכזית,
- נקודות מים, חשמל וזה במרפסת שמש
- יוזידת הרוים הכללת חדר רחצה
- דוד שימוש כרום 150 ליטר
- מחסן דרייתי צמוד
- חניה פרטית מוצמדת לכל דירה

חדרי רחצה ושירותים:


- פרט טכני מטבח, רצף - טופולסקי
- חיפוי קירות ורצוף לפי מבחר אריחים ובסגנון יקרתי
- גובה חיפוי עד 2.40 מ. מפני ריצוף
- אסלות תלויות יקרתיים ברחצה,
- ארונות תלויים יקרתיים בח.רחצה,
- הכללים כיור ומראה
- ברזים מוקלטיות "חמות" לפי מבחר

מטבח:

- ארונות מטבח מעוצבים ממטבחי "זיו"
- עד 6 מ"א
- משטח אבן קויסו, לפי דגם 3200 או שוו"ע עד 6 מ"א
- ברז מטבח מודולרי לפי בחירה
- כיור אקרילי יקרתי בתתונה שטוחה,
- לפי מבחר דגמים
- נקודות מים למדיח כלים ולמקורה



מספר דירה	שטח דירה	גובה	שטח מרפסות
7	183 מ"ר	25	105 מ"ר

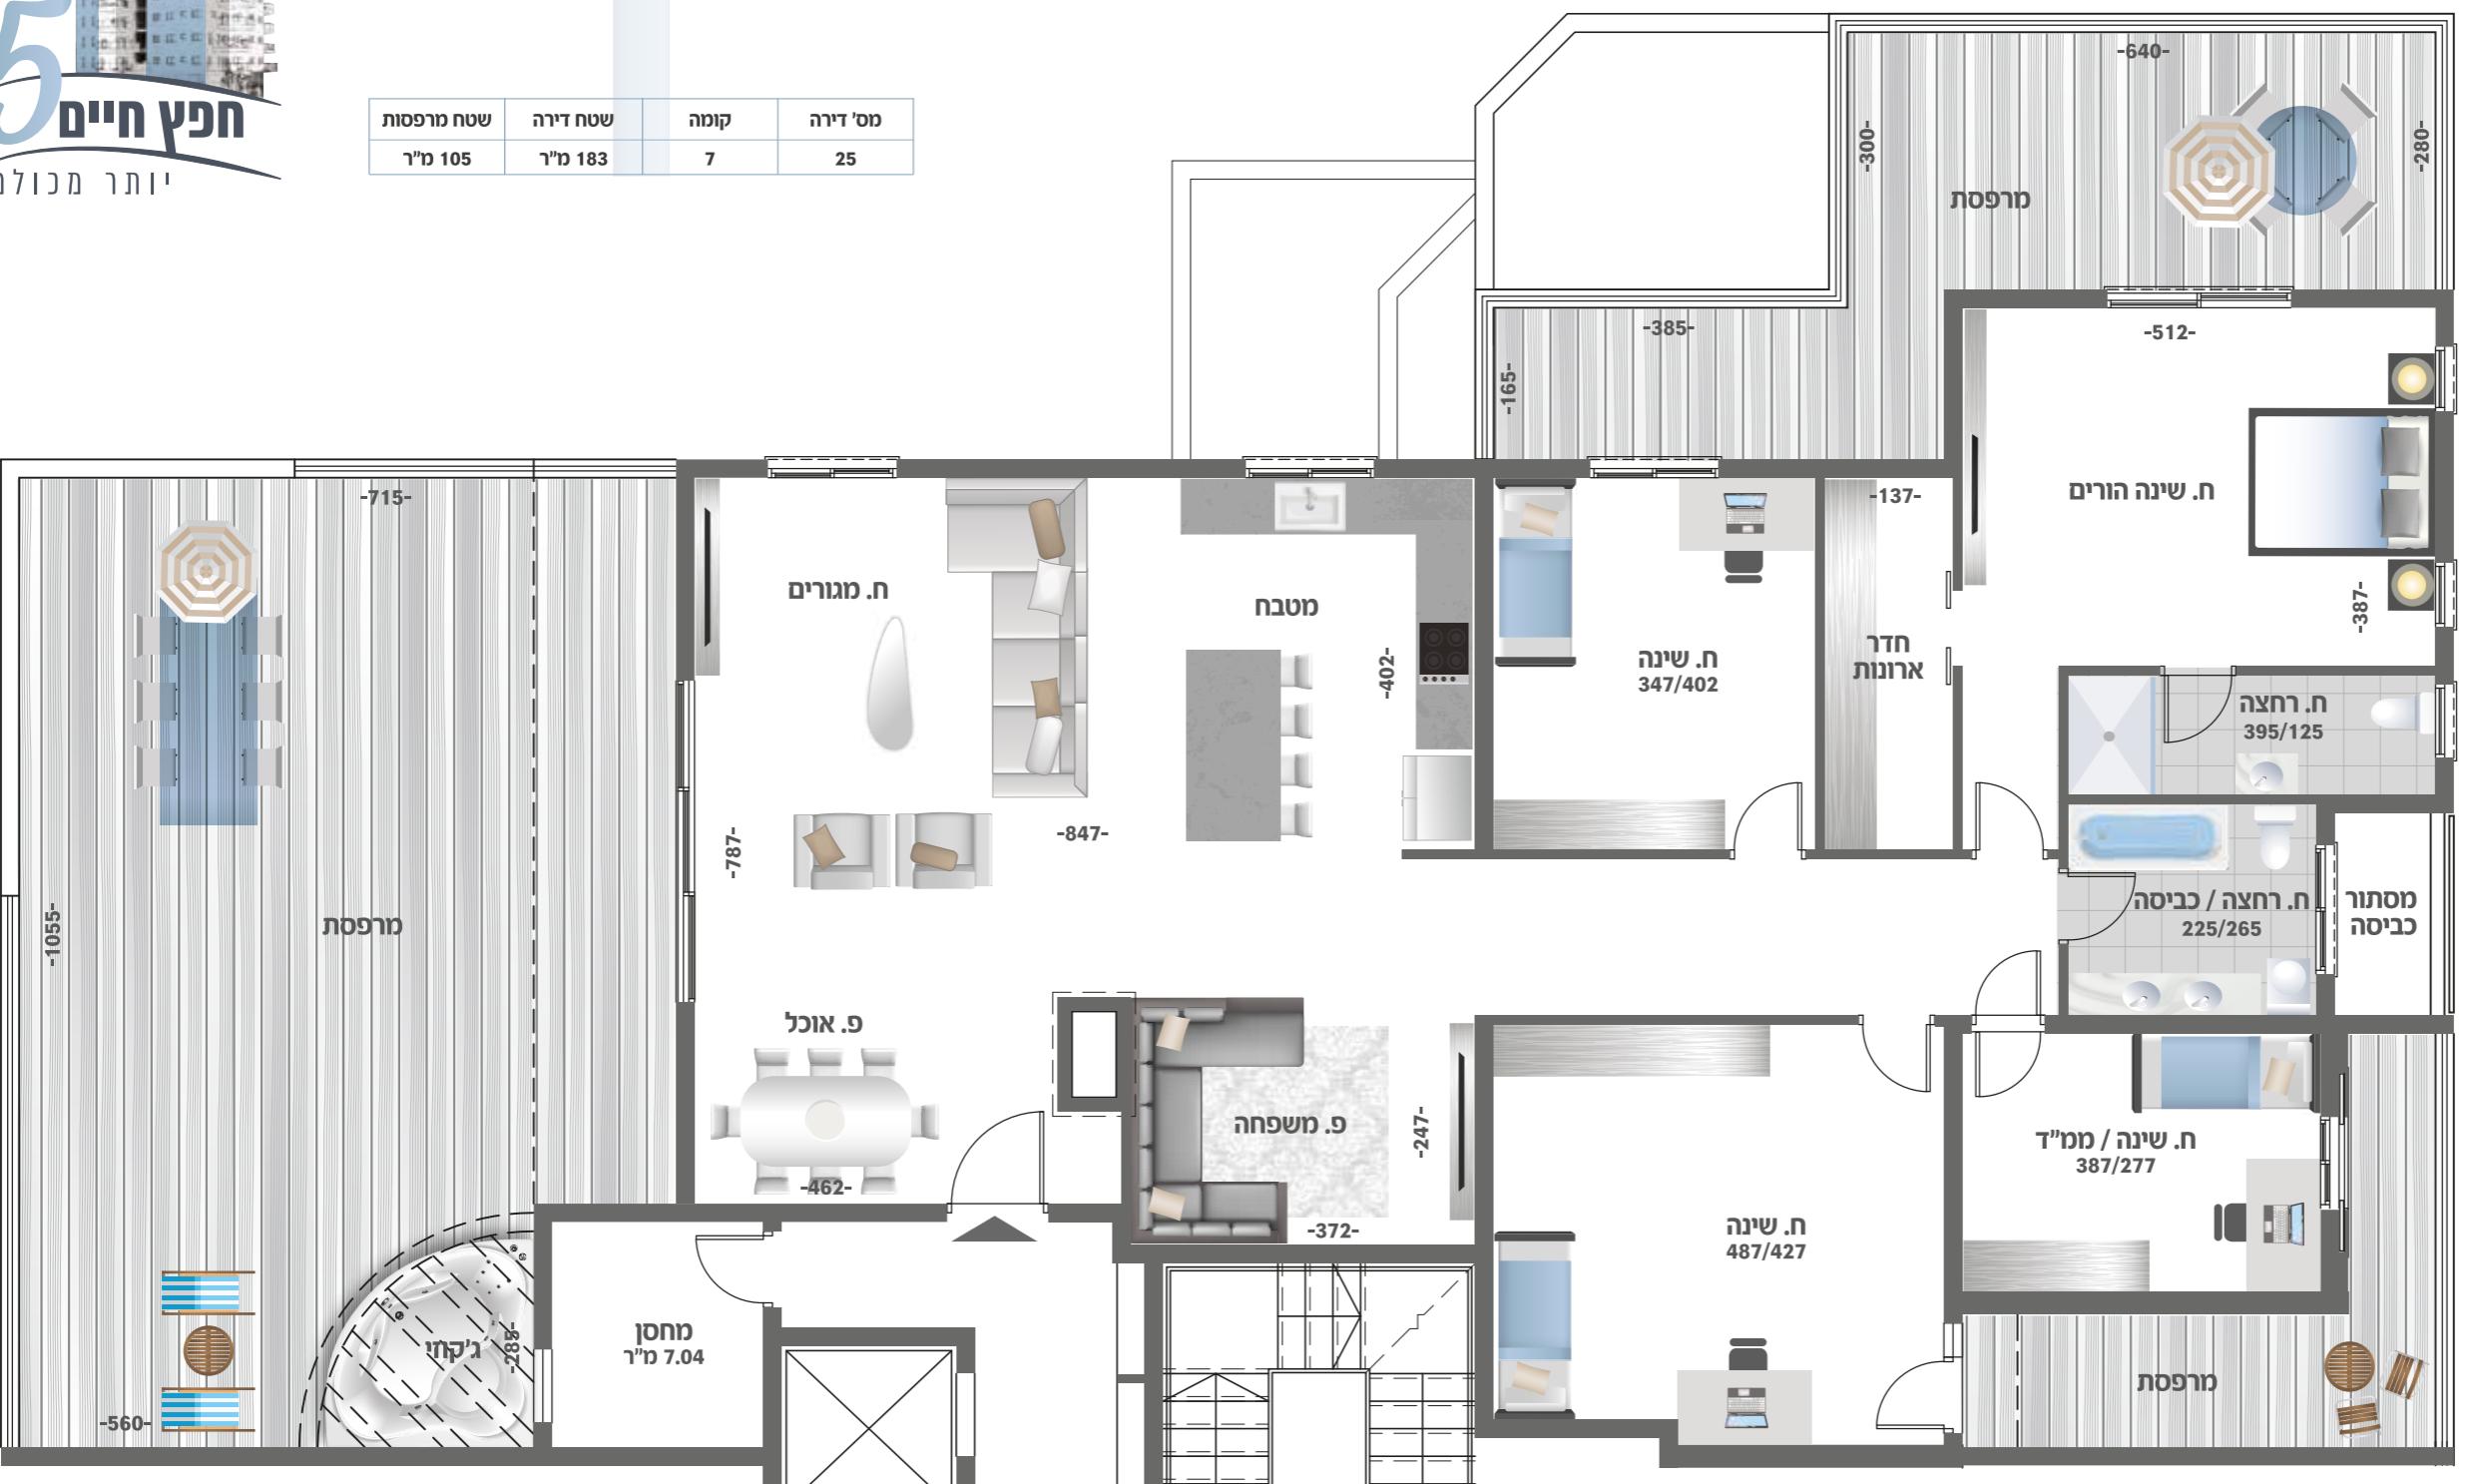

הוצג בתכנונית זו, לרבות ריהוט, אביזרים, משטחי שיש ומידות הינו לצורך המבנה בלבד.
לחוזה המכון מצורפים פרט טכני ותכניות והם בלבד מחיבים את החברה. ט.ל.ח.